


Stanowiska przeznaczone na handel art. rolno-spozywczymi

- stanowiska zadaszone
- stanowiska niezadaszone

Stanowiska przeznaczone na handel art. przemysłowymi i innymi

- 
- 

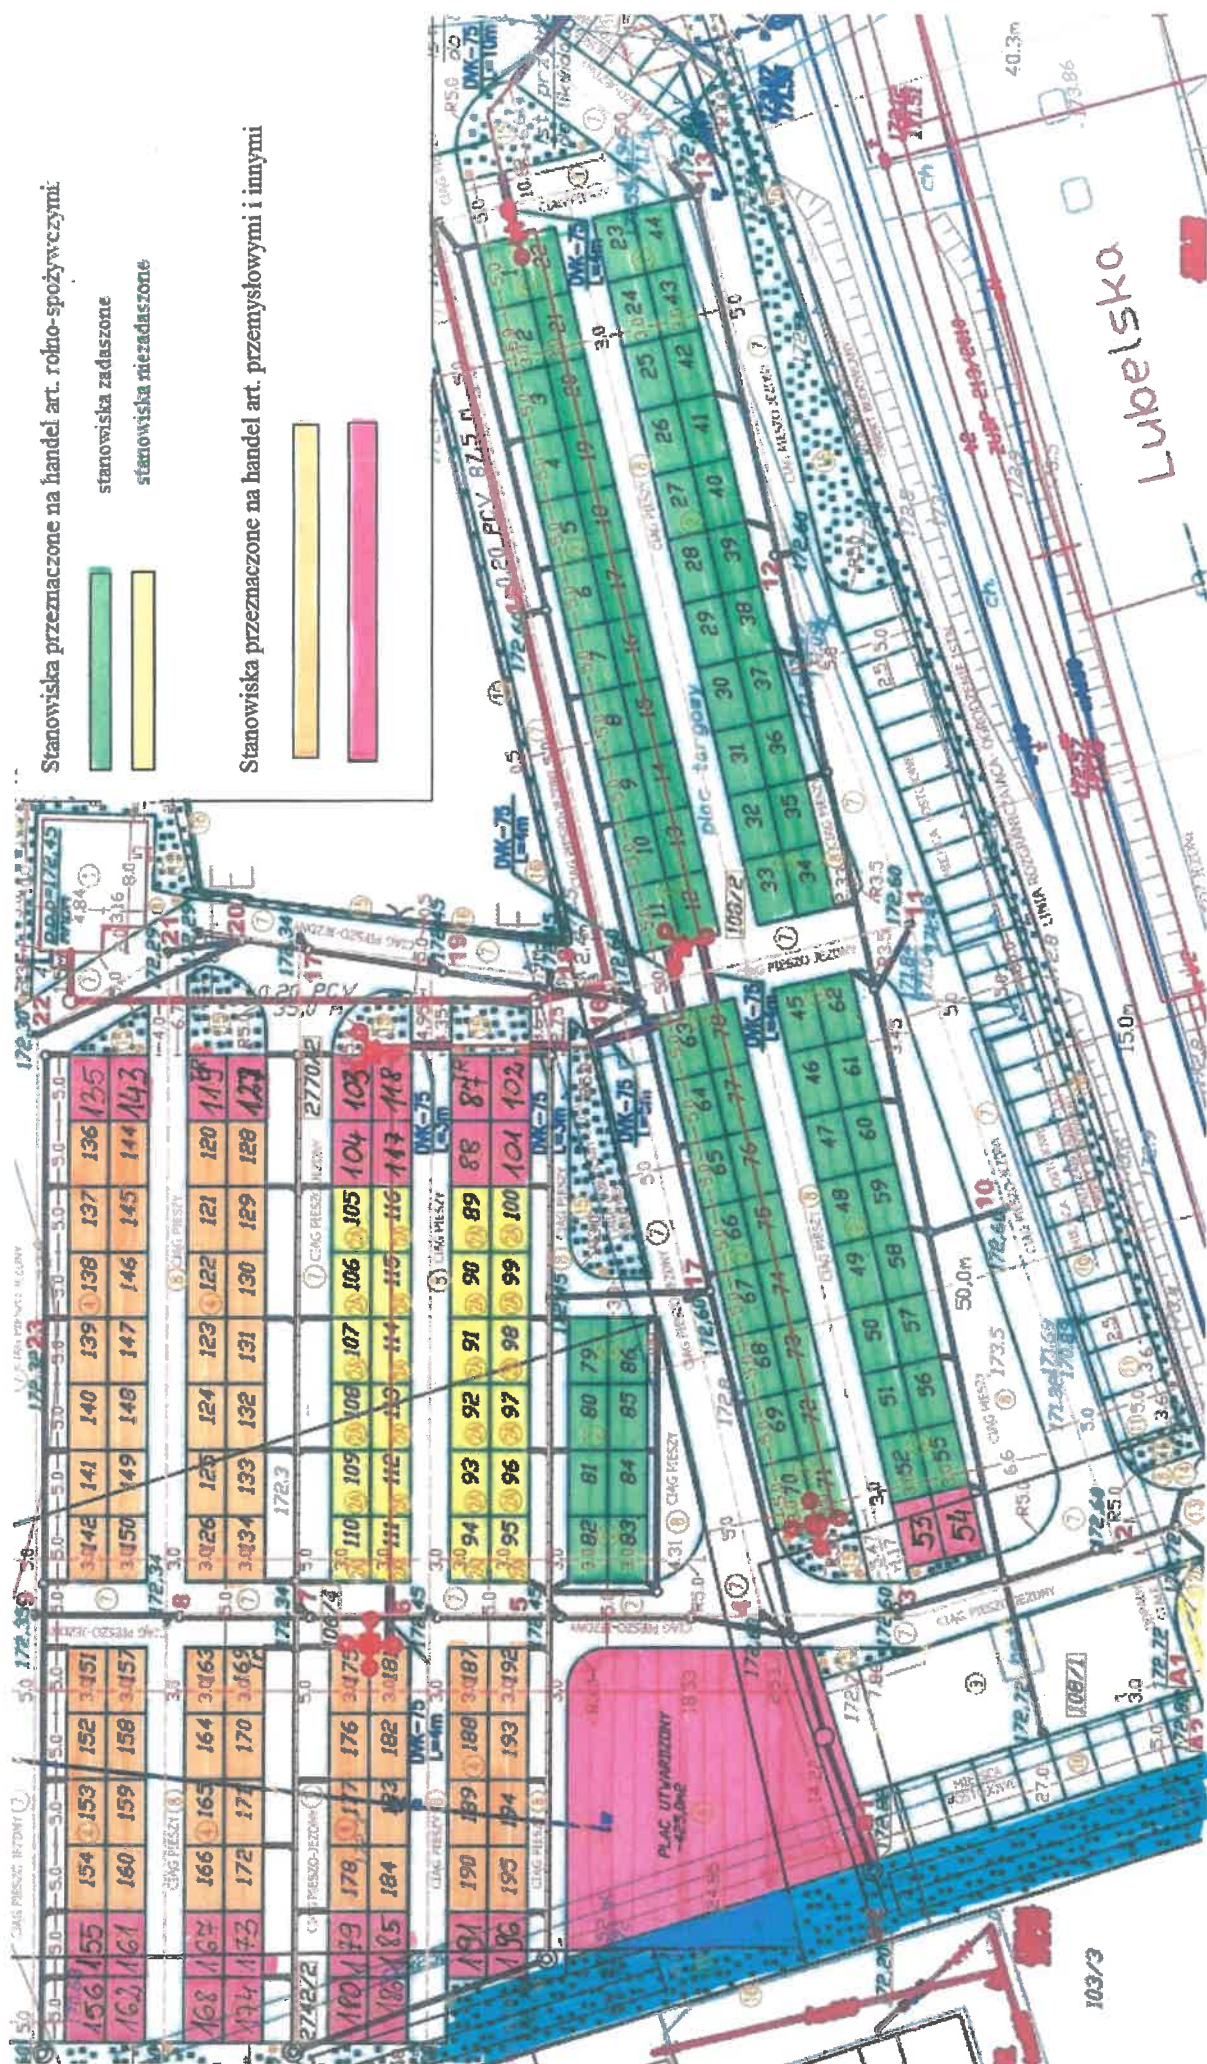

103/3

Lubelska